



# Q1 - Besonderer Bahnkörper NBS-Schotter / Pflastereindeckung

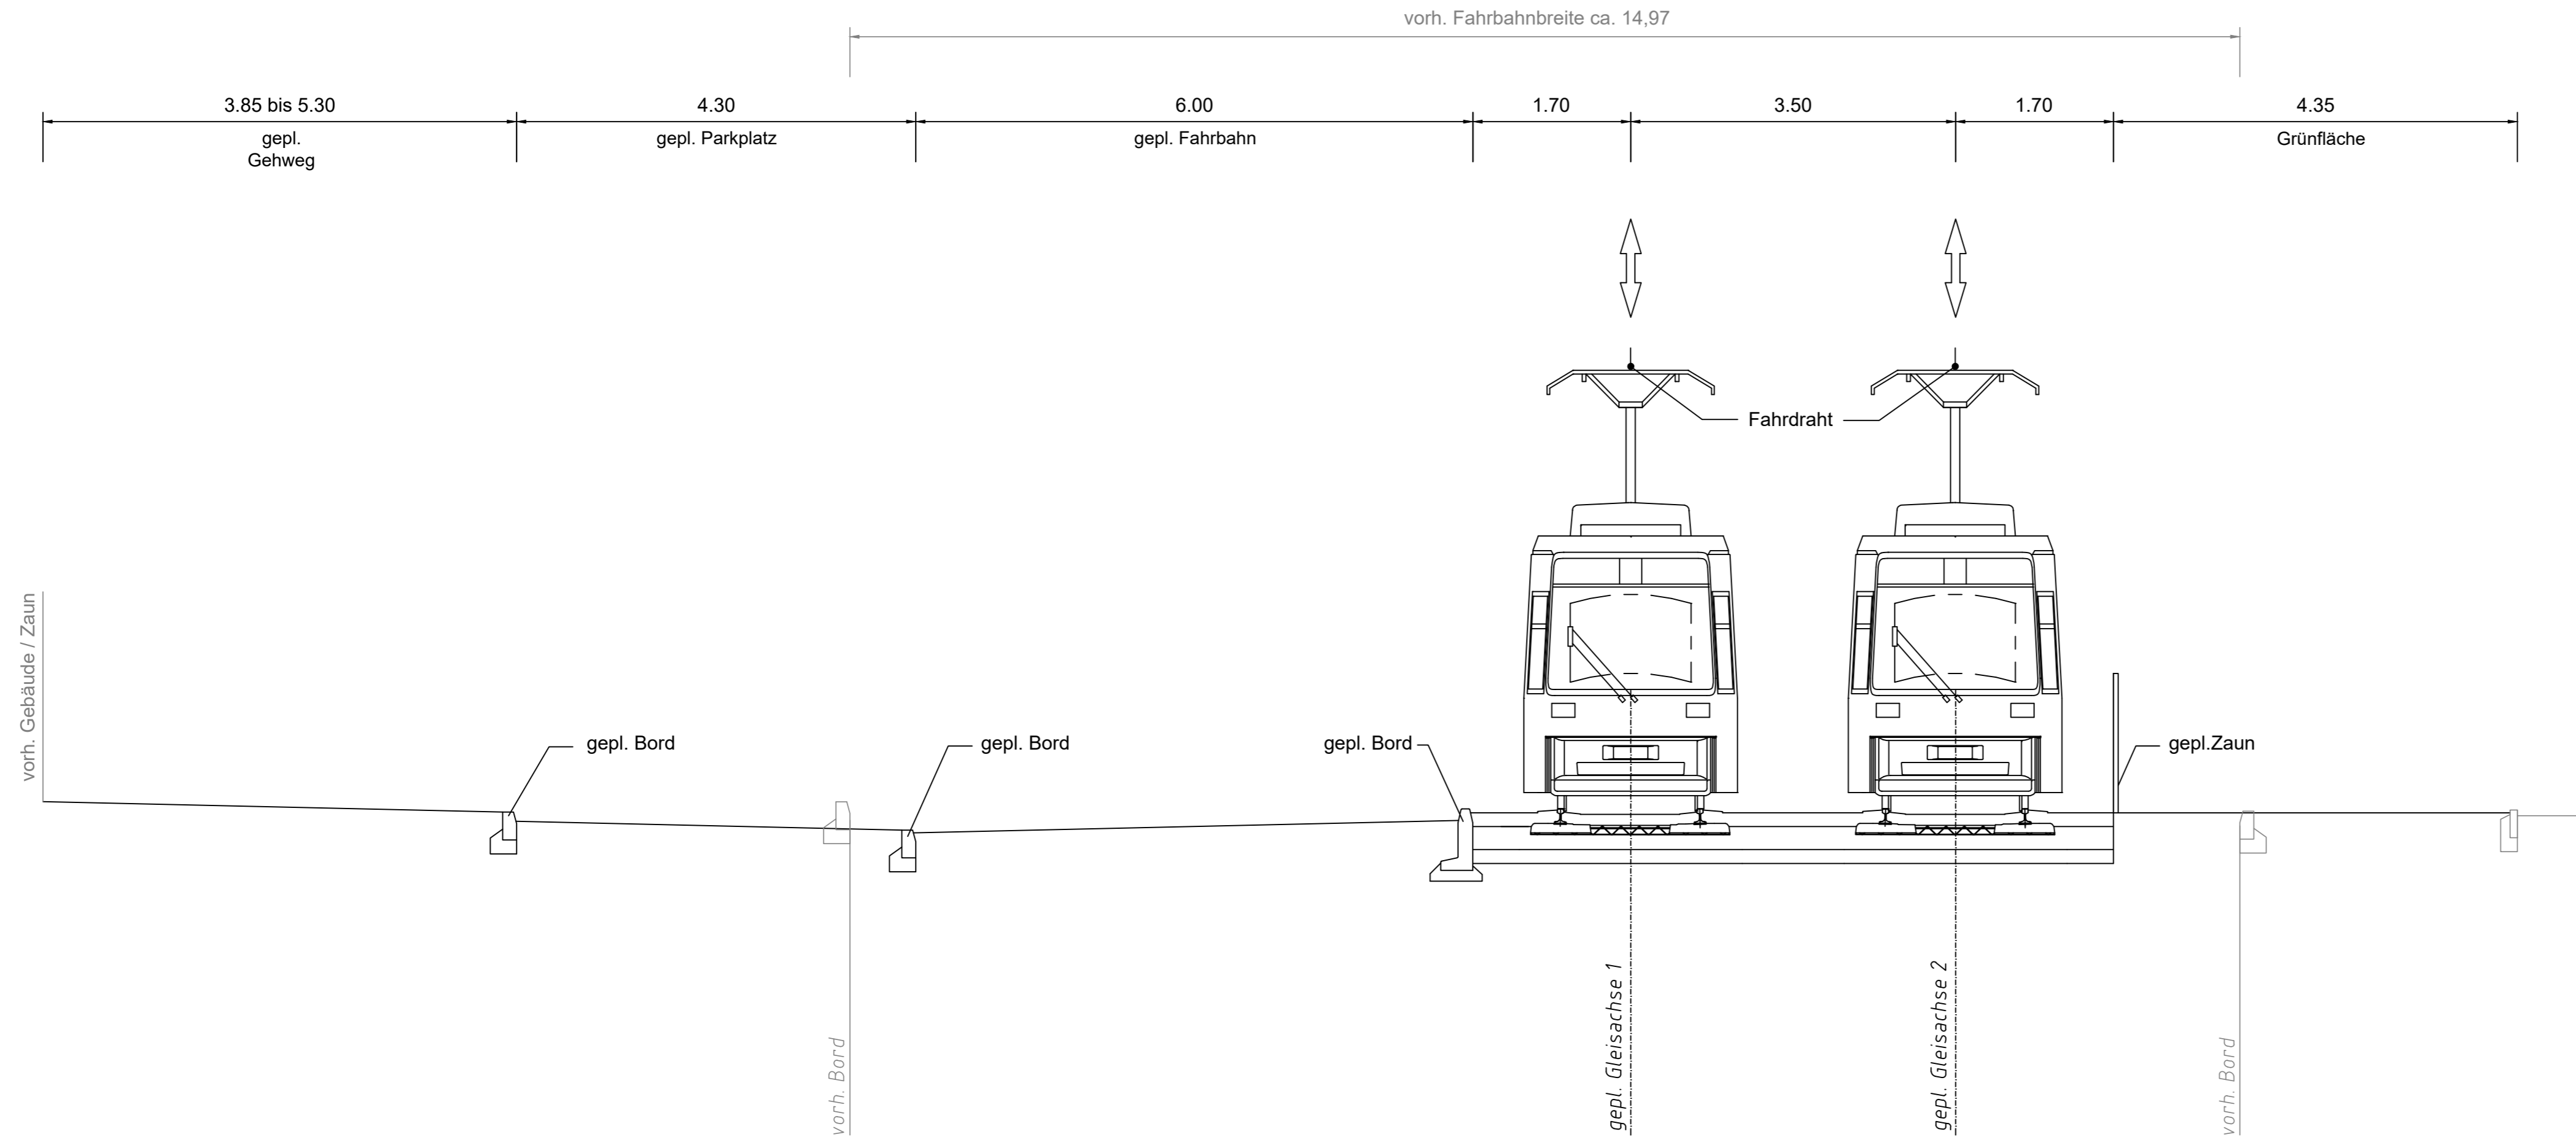


Zust.	Datum	Bearbeiter	Änderung		Geprüft	Datum
Ortsbezeichnung			<b>Berlin/Lichtenberg</b>			
Bauteil			Siegfriedstraße von Siegfriedstraße bis Frankfurter Allee Endhaltestelle Bf. Lichtenberg			
<b>Geplanter Querschnitt Q1</b>						
Nachweis der Profilverfreiheit:			Bearbeitet: 10.09.2021		Geprüft:	
Datum	Name	Deckblatt vorhanden:	Knappe		Ingenieurbüro	
Geprüft: BF-BS 22			Wosnitza und Knappe		- Verkehrsanlagen - Ingenieur Tiefbau - Versorgungsnetze u. Umweltschutz	
Freigegeben: BF-BS 2			Rosenfelder Str. 15 10315 Berlin		Tel.: 55 74 23-0 Fax: 55 74 23 18	
Einverstanden:			Leistungsphase HOAI		1 2 3 4 5	
Betriebsleiter			<b>Entwurfsplanung</b>		Blatt-Nr. 4	
<b>BVG</b>	BERLINER VERKEHRSBETRIEBE(BVG) Bereich Infrastruktur Bautechnische Anlagen Straßenbahn		Vorläufige Zeichnungsnummer:		Ortschalt	
Maßstab: 1:50			Zustand		Zustand	

Q2 - Straßenbündiger Bahnkörper  
Pflastereindeckung  
Haltestelle S+U Lichtenberg

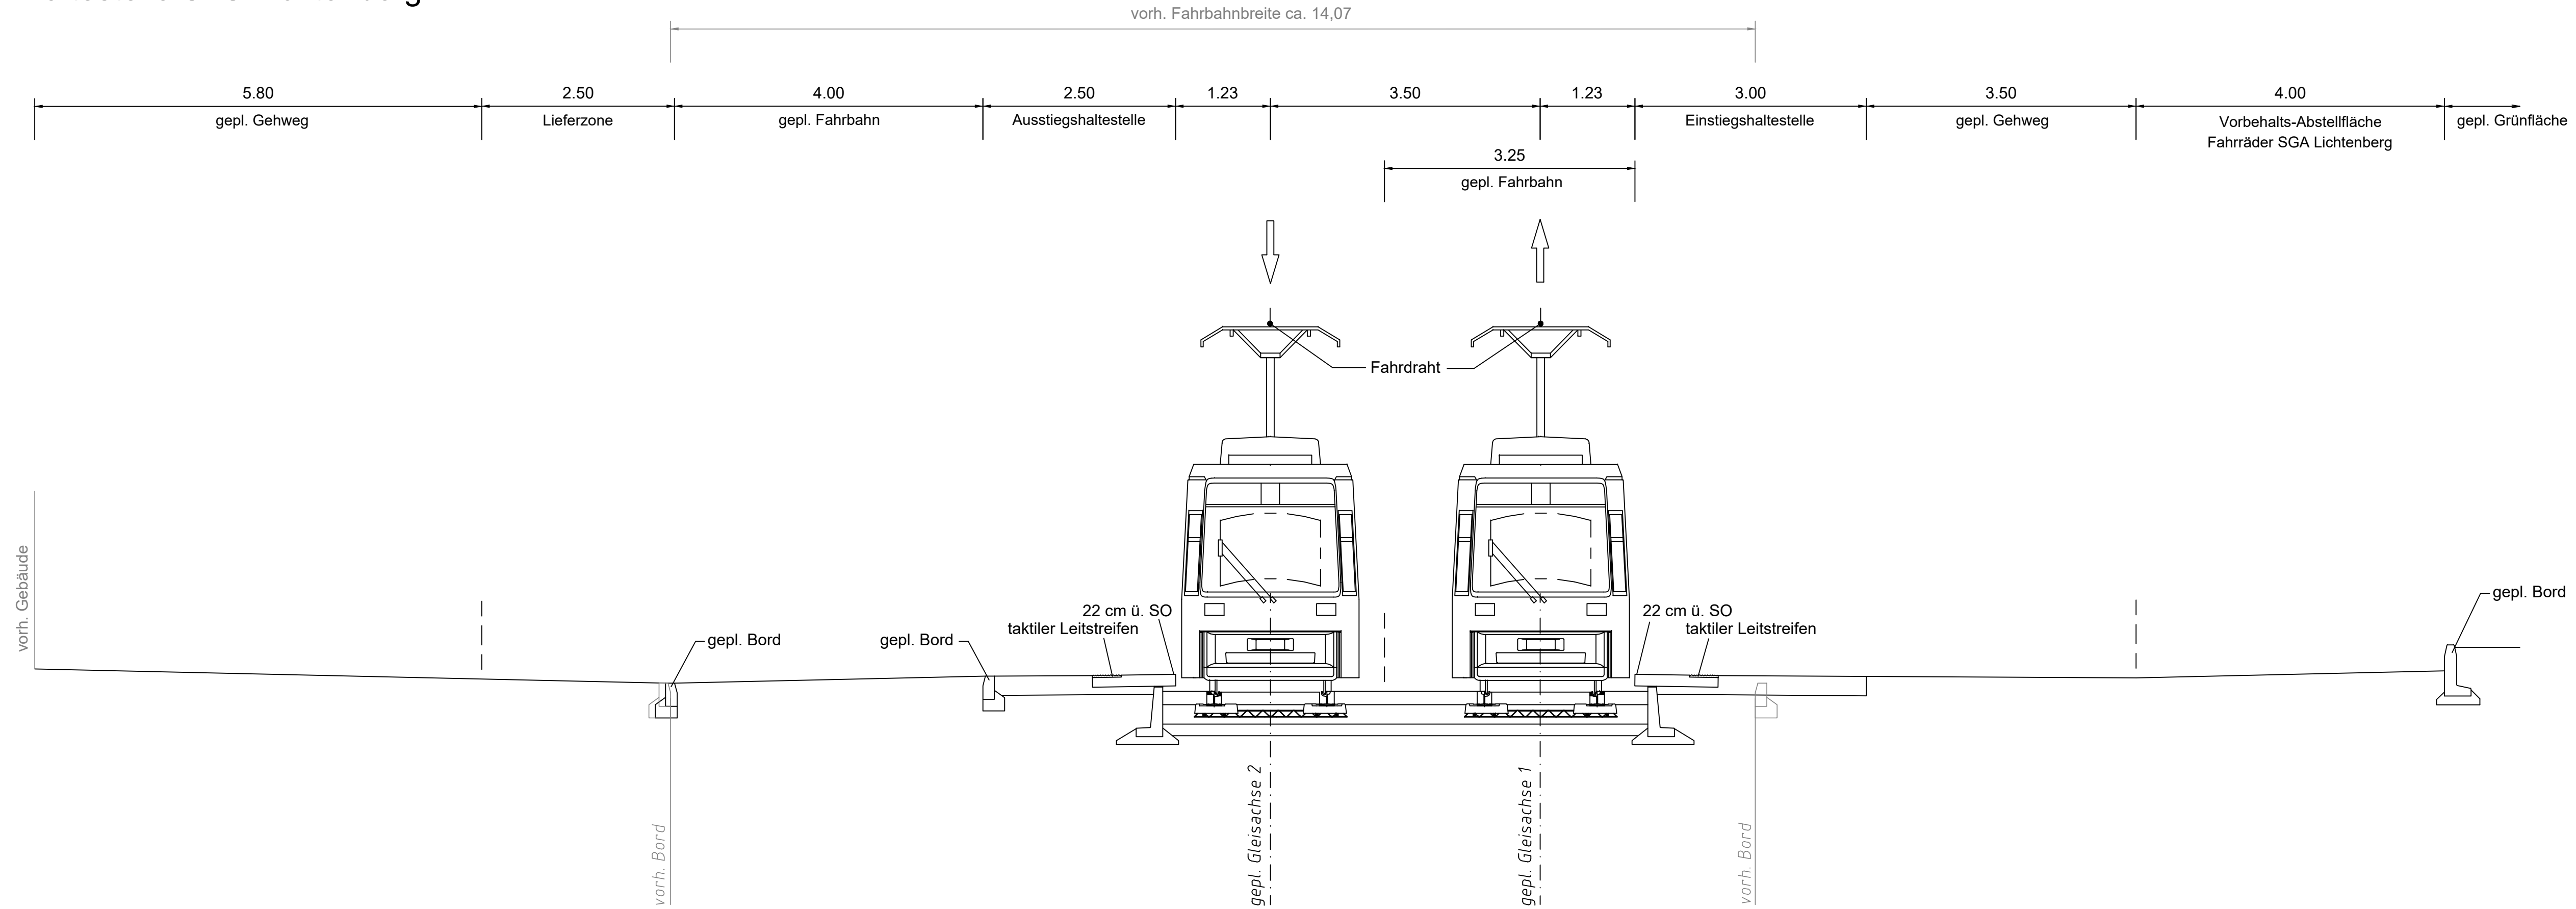

Zust.	Datum	Bearbeiter	Änderung	Geprüft	Datum
Ortsbezeichnung: <b>Berlin/Lichtenberg</b>					
Bauteil: <b>Siegfriedstraße von Siegfriedstraße bis Frankfurter Allee Endhaltestelle Bf. Lichtenberg</b>					
Geplanter Querschnitt Q2					
Nachweis der Profillfreiheit:			Bearbeitet: 10.09.2021	Geprüft:	
Datum: Name: Deckblatt vorhanden:			Knappe		
Geprüft: BF-BS 22			Ingenieurbüro Wosnitza und Knappe		- Verkehrsanlagen - Ingenieurtiefbau - Versorgungsnetze u. Umweltschutz
Freigegeben: BF-BS 2			Rosenfelder Str. 15 10315 Berlin		Tel.: 55 74 23-0 Fax: 55 74 23 18
Einverstanden:			Leistungsphase HOAI		1 2 3 4 5
<b>Entwurfsplanung</b>					
Betriebsleiter			Vorläufige Zeichnungsnummer:		Blatt-Nr. 5
<b>BVG</b>	BERLINER VERKEHRSBETRIEBE (BVG) Bereich Infrastruktur Bautechnische Anlagen Straßenbahn		Maßstab: 1:50		

# Q3 - Straßenbündiger Bahnkörper Asphalteindeckung

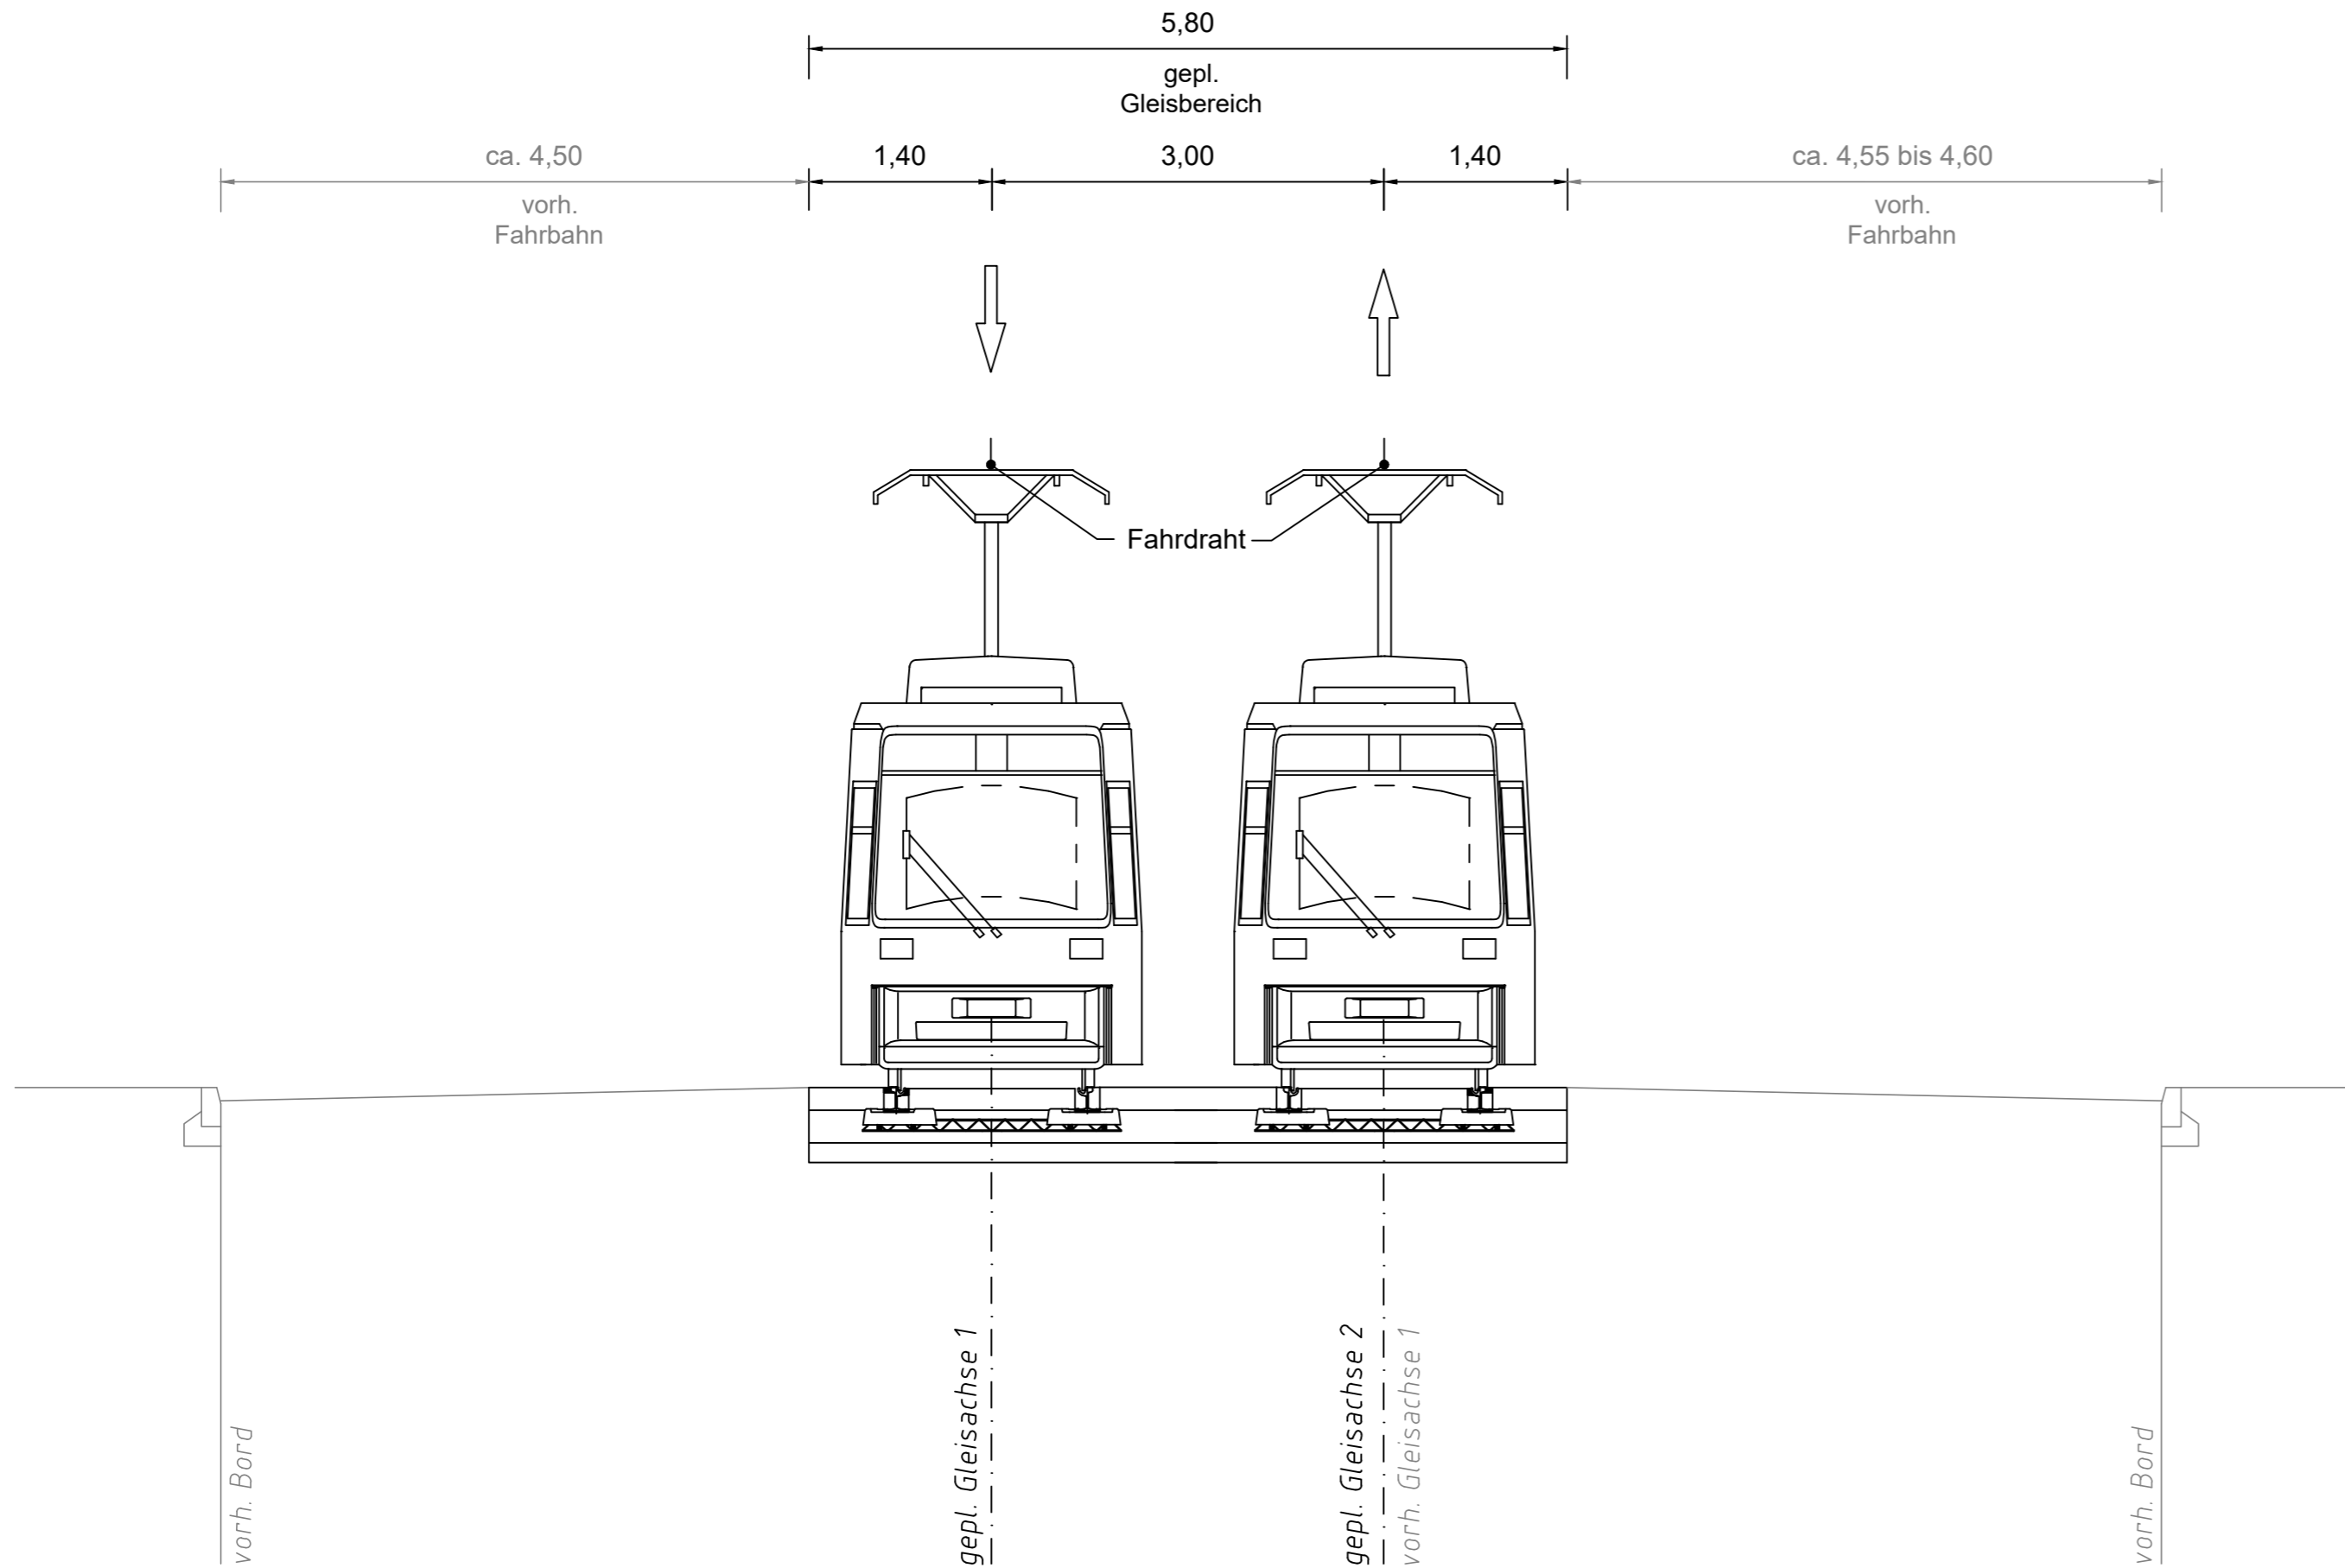

Zust.	Datum	Bearbeiter	Änderung					Geprüft	Datum			
Ortsbezeichnung			<b>Berlin/Lichtenberg</b>									
Bauteil			Siegfriedstraße von Siegfriedstraße bis Frankfurter Allee Endhaltestelle Bf. Lichtenberg									
			<b>Geplanter Querschnitt Q3</b>									
Nachweis der Profelfreiheit:			Datum		Name		Deckblatt vorhanden:		Bearbeitet: 10.09.2021 Knappe		Geprüft:	
									Ingenieurbüro Wosnitza und Knappe		- Verkehrsanlagen - Ingenieurtiefbau - Versorgungsnetze u. Umweltschutz	
Freigegeben:					BF-BS 22				Rosenfelder Str. 15 10315 Berlin		Tel.: 55 74 23-0 Fax: 55 74 23 18	
Einverstanden:					BF-BS 2				Leistungsphase HOAI		1 2 3 4 5	
									<b>Entwurfsplanung</b>			
Betriebsleiter											Vorläufige Zeichnungsnummer: Blatt-Nr. 6	
<b>BVG</b> BERLINER VERKEHRSBETRIEBE(BVG) Bereich Infrastruktur Bautechnische Anlagen Straßenbahn									Maßstab: 1:50		Ortlichkeit Planart Zahl-Nr. Blatt Zustand	