

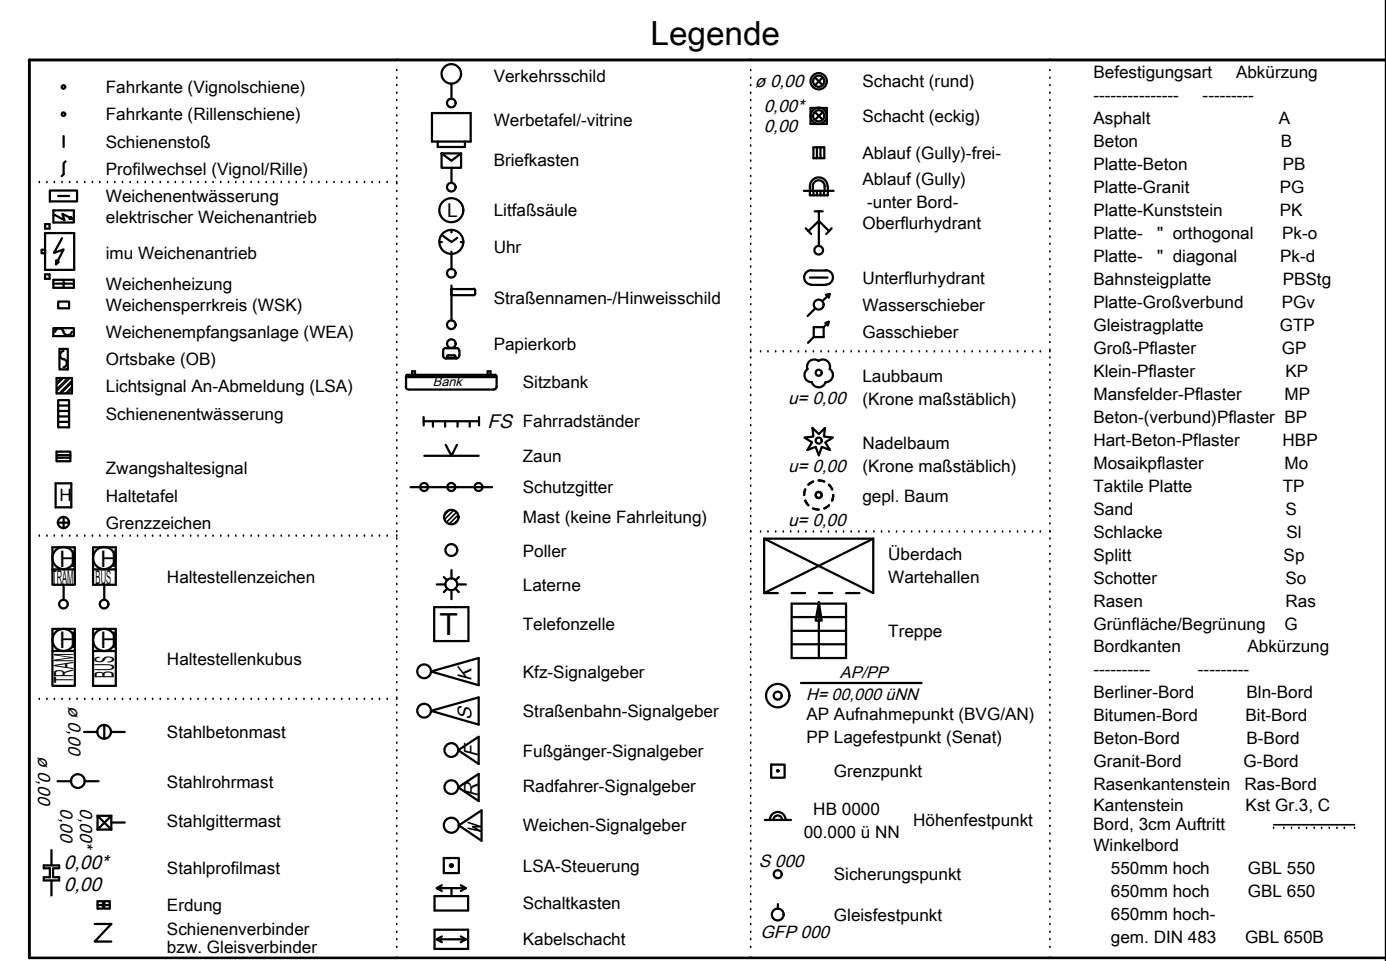


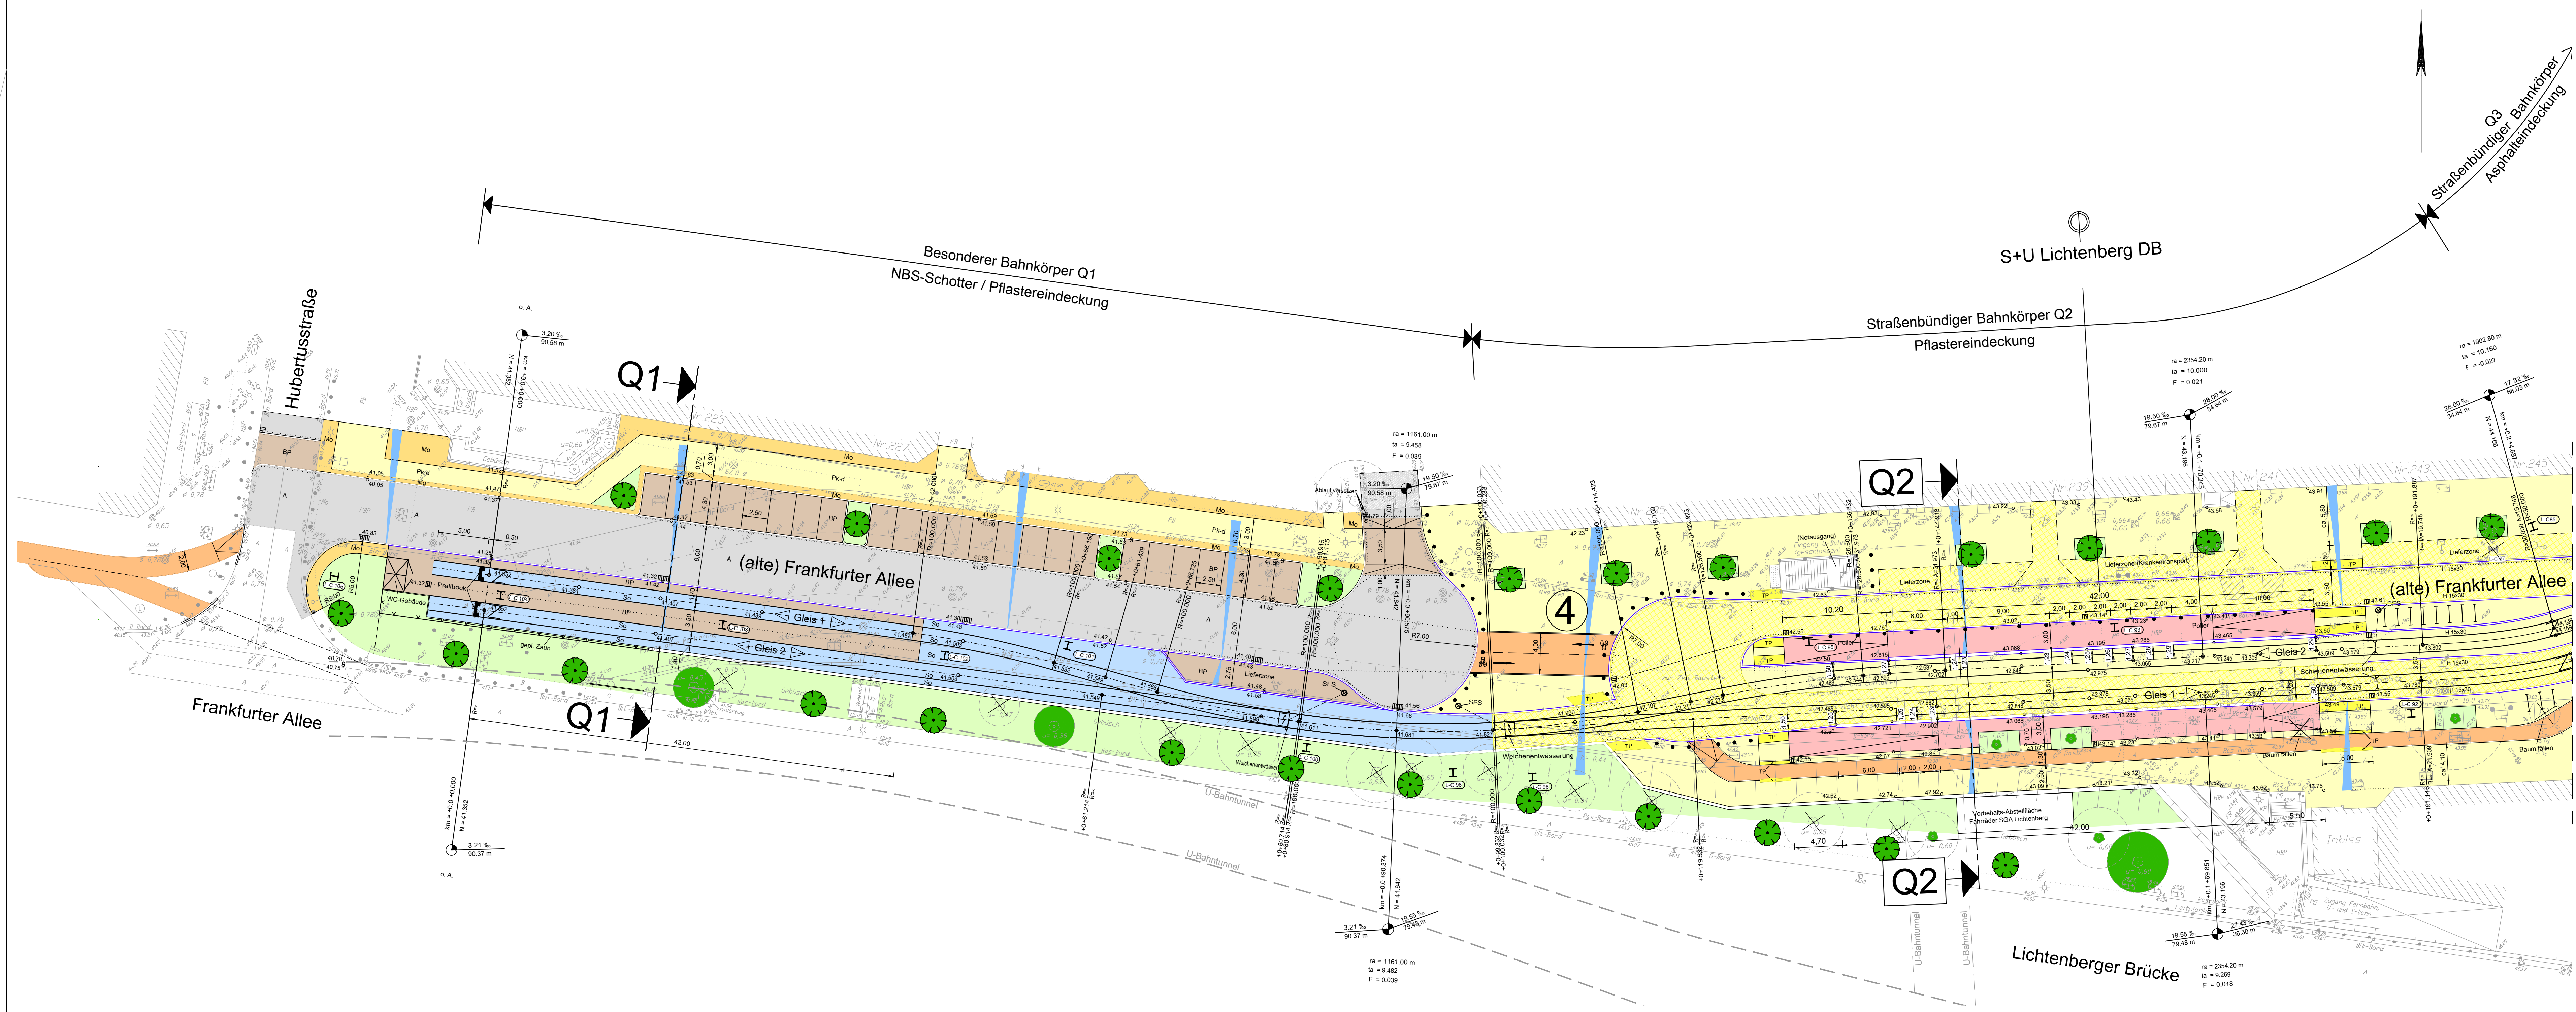

Zust.	Datum	Bearbeiter	Änderung Geprüft Datum
Berlin/Lichtenberg Siegfriedstraße von Siegfriedstraße bis Frankfurter Allee			
Endhaltestelle Bf. Lichtenberg			
Nachweis der Profilleihe: Datum Name Deckblatt vorhanden:		Bearbeitet: 10.09.2021 Broymann / Satkowski	
Geprüft: VBI-BA2		Ingenieurbüro Wosnitza und Knappe Rosenfelder Str. 15 10315 Berlin Tel.: 55 74 23-0 Fax: 55 74 23 18	
Freigegeben: VBI-BA2		- Verkehlseinlagen - Ingenieurteufbau - Versorgungsnetze u. Umweltschutz	
Einverstanden:		Leistungsphase HOAI 1 2 3 4 5	
Betriebsleiter		Entwurfsplanung	
BVG BERLINER VERKEHRSBETRIEBE(BVG) Bereich Fahrweg Bautechnische Anlagen Straßenbahn		Vorliegende Zeichnungsnummer: <i>Blatt-Nr. 1</i> Vorplanung Planung Abfertigung Bau Ausführung	
Maßstab: 1:250		Mess-Strecke 100mm	

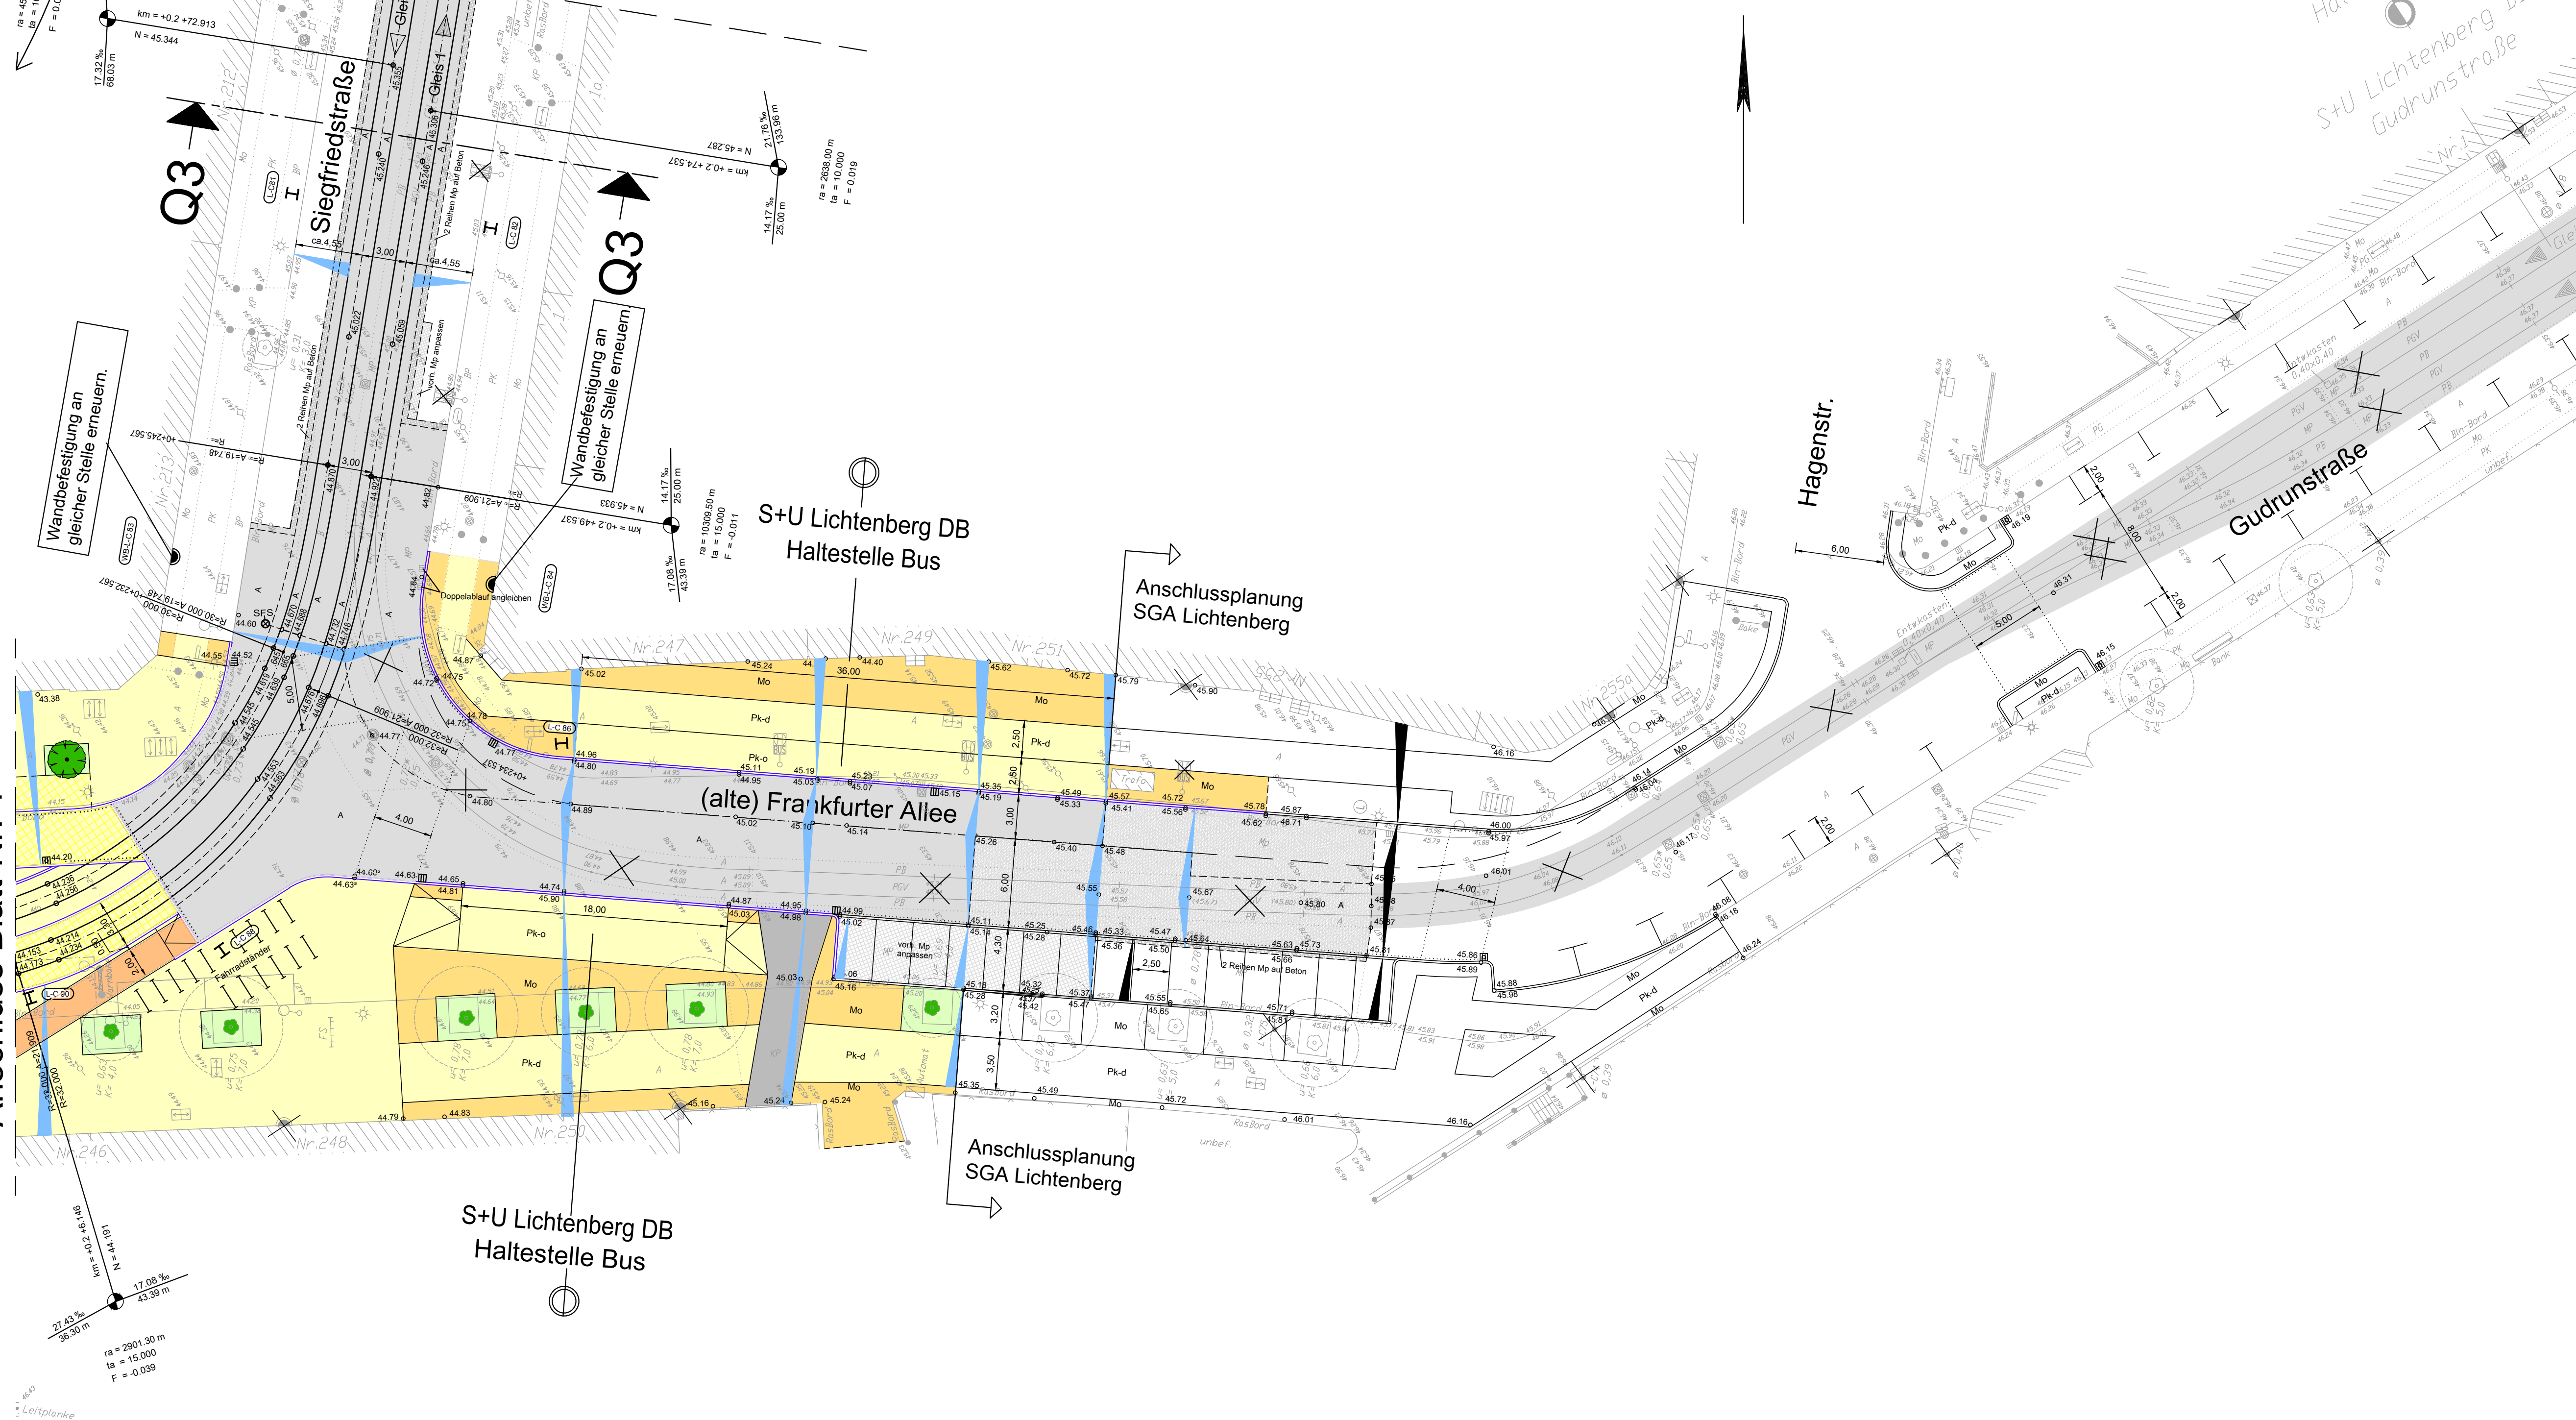

Legende:

- gepl. Baum
- Platzgestaltung - befahrbarer Bereich
- Platzgestaltung, Gehweg
- Haltestelle
- Ober-, Unter- und Sicherheitsstreifen (Mo)
- Radweg
- Grün
- Fahrbahn (A)
- Stellplätze/Dienstweg
- Gleisbereich (eingeschottert)
- Fahrbahnanpassung (A)
- Fahrbahnanpassung (Mp)
- später geplant

Legende

- Fahrkarte (Vignolschiene) - Fahrkarte (Rillenschiene) - Schiennest - Profiliwechsel (Vignol/Rille) - Weichenentwässerung - elektrischer Weichenantrieb - imu Weichenantrieb - Weichenheizung - Weichenperks (WSK) - Weichenempfangsanlage (WEA) - Ortsbake (OB) - Lichtsignal An-Abmeldung (LSA) - Schiennentwässerung - Zwangshaltesignal - Haltestelle - Grenzzeichen - Haltestellenzeichen - Haltestellenkubus - Stahlbetonmast - Stahlrohrmast - Stahlgerüstmast - Stahlprofilmast - Erdung - Schieneverbinder bzw. Gleisverbinder	- Verkehrsschild - Werbetafel/-vitrine - Briefkasten - Leitfahrsäule - Uhr - Straßenname-Hinweisschild - Papierkorb - Sitzbank - FS Fahrradständer - Zaun - Schutzgitter - Mast (keine Fahrleitung) - Poller - Laternen - Telefonzelle - Kfz-Signalgeber - Straßenbahn-Signalgeber - Fußgänger-Signalgeber - Radfahrer-Signalgeber - Weichen-Signalgeber - LSA-Steuerung - Schaltkasten - Kabelschacht	- Schacht (rund) - Schacht (eckig) - Ablauf (Gully)-frei- - Ablauf (Gully) - Unterflurhydrant - Wasserschleier - Gasschieber - Laubbaum (Krone maßstäblich) - Nadelbaum (Krone maßstäblich) - gepl. Baum - Überdach - Wartehallen - Treppe - AP PPP - AP Aufnahmeort (BVG/AN) - PP Lagefestpunkt (Senat) - Grenzpunkt - HB 0000 00.000 u. NN - Sicherungspunkt - Gleisfestpunkt	- Befestigungsart - Asphalt - Beton - Platte-Beton - Platte-Granit - Platte-Kunststein - Platte - orthogon - Platte - diagonal - Bahnsteigplatte - Platte-Großverbund - Gleistragsplatte - Groß-Pflaster - Klein-Pflaster - Mansfelder-Pflaster - Beton-(verbund)Pflaster - Hard-Beton-Pflaster - Mosaikpflaster - Taktille Platte - Sand - Schacke - Spillt - Schotter - Rasen - Grünflächen/Begrünung - Bordkanten - Abkürzung - Berliner-Bord - Blumen-Bord - Beton-Bord - Granit-Bord - Rasenkanalstein - Kantenstein - Bord, 3cm Aufricht - Winkelbord 550mm hoch 650mm hoch 650mm hoch-gem. DIN 483 - GBL 550 - GBL 650 - GBL 650B
--	--	---	--


Zust.	Datum	Bearbeiter	Änderung	Geprüft	Datum
-------	-------	------------	----------	---------	-------

Ortsbezeichnung **Berlin/Lichtenberg**

Bauteil **Siegfriedstraße**
von Siegfriedstraße bis Frankfurter Allee

Endhaltestelle Bf. Lichtenberg

Nachweis der Profilfreiheit:			Bearbeitet: 10.09.2021		Geprüft:	
Datum	Name	Deckblatt vorhanden:	Broytman / Satkowski			
Geprüft:	VBI-BA22		Ingenieurbüro Wosnitz und Knappe		- Verkehrsanlagen - Ingenieurluftbau	
Freigegeben:	VBI-BA2		Rosenfelder Str. 15 10315 Berlin		- Versorgungsnetze u. Umweltschutz	
Einverstanden:			Tel.: 55 74 23-0 Fax: 55 74 23 18			
			Leistungsphase HOAI		1	2
					3	4
					5	
Betriebsleiter			Entwurfsplanung			
BERLINER VERKEHRSBETRIEBE(BVG)			Vorläufige Zeichnungsnummer:			
Bereich Fahrwege			Blatt-Nr. 2			
Bautechnische Anlagen Straßenbahn						
			Maßstab:	1:250		
			</			

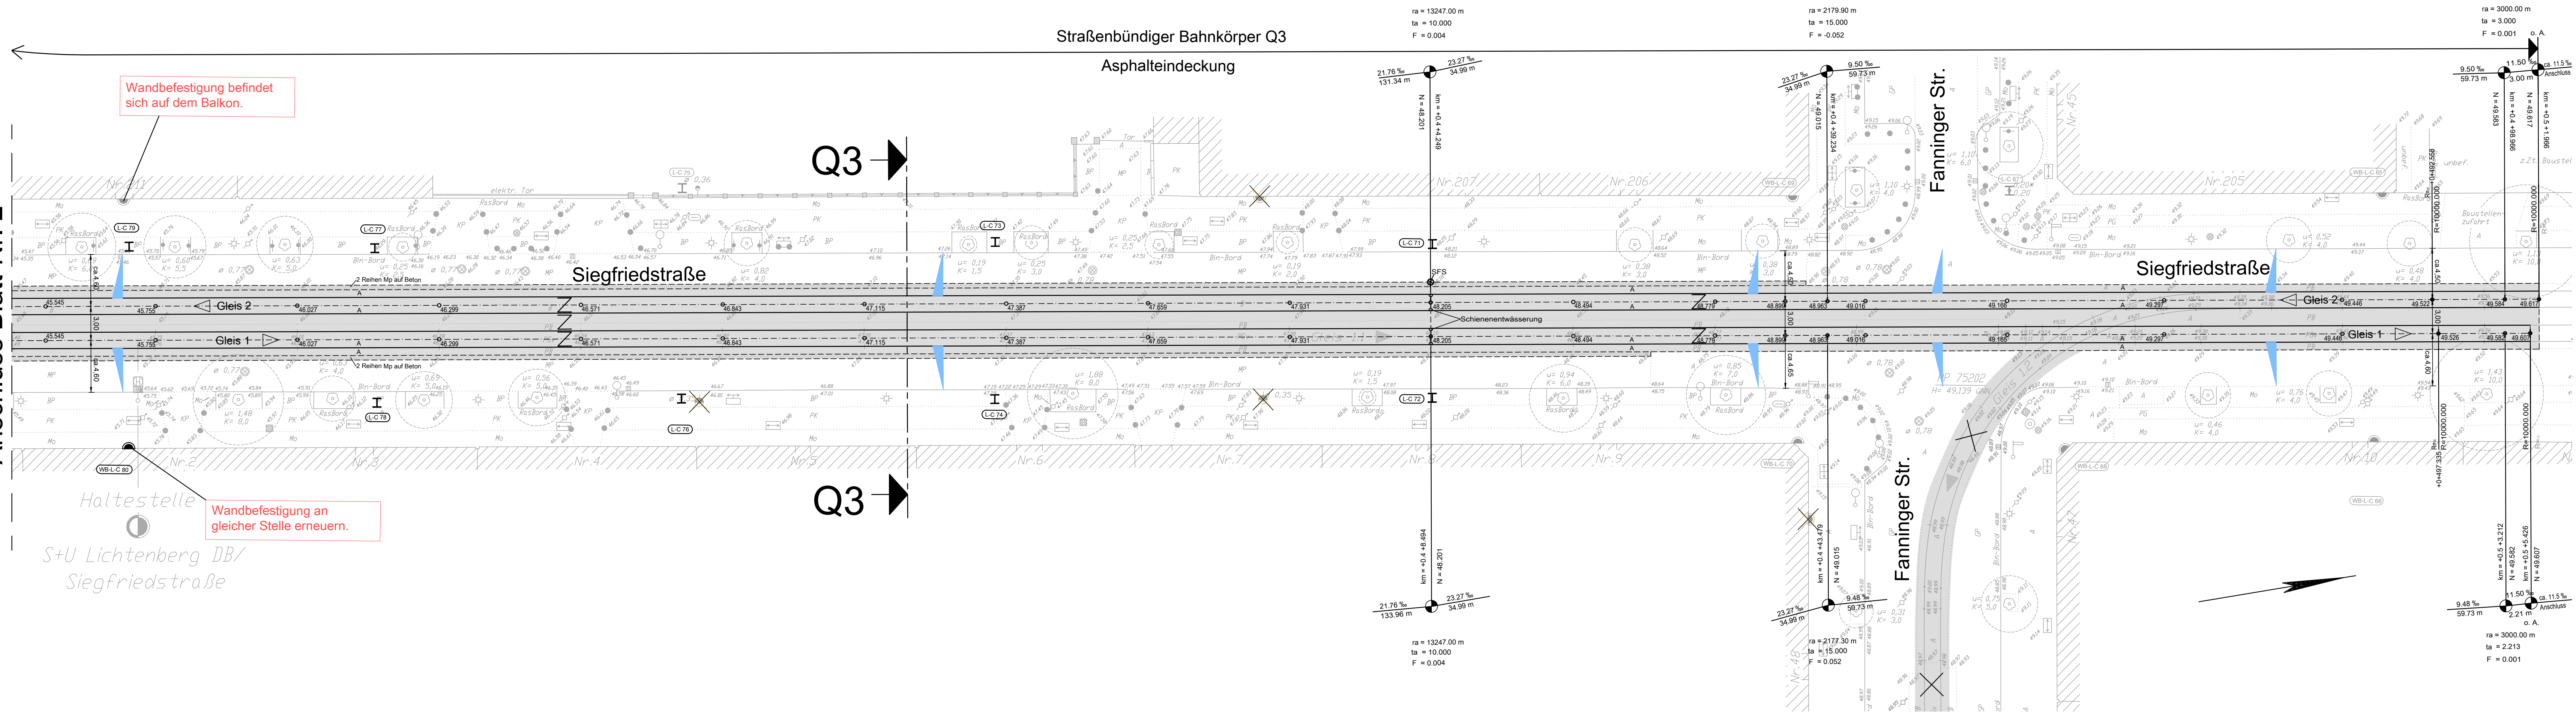

Nachweis der Profilleiheit:			Bearbeitet: 10.09.2021 Broytman / Satkowski		Geprüft:	
Datum	Name	Deckblatt vorhanden:	Ingenieurbüro Wosnitza und Knappe Rosenfelder Str. 15 10315 Berlin Tel.: 55 74 23-0 Fax: 55 74 23 18		- Verkehrsanlagen - Ingenieurlaufbau - Versorgungsnetze u. Umweltschutz Tel.: 55 74 23-0 Fax: 55 74 23 18	
Geprüft: VBI-B422 Freigegeben: VBI-B42 Einverstanden:						
Betriebsleiter			Leistungsphase HOAI		1	2
Berliner Verkehrsbetriebe (BVG) Bereich Fahrwege Bautechnische Anlagen Straßenbahn			Entwurfsplanung Vorläufige Zeichnungsnummer:			
Blatt-Nr. 3			Maßstab: 1:250			
			Maßstab: 1:250			
Berlin/Lichtenberg Siegfriedstraße von Siegfriedstraße bis Frankfurter Allee						
Endhaltestelle Bf. Lichtenberg						